



PA1 PLAN DE SITUATION DU TERRAIN

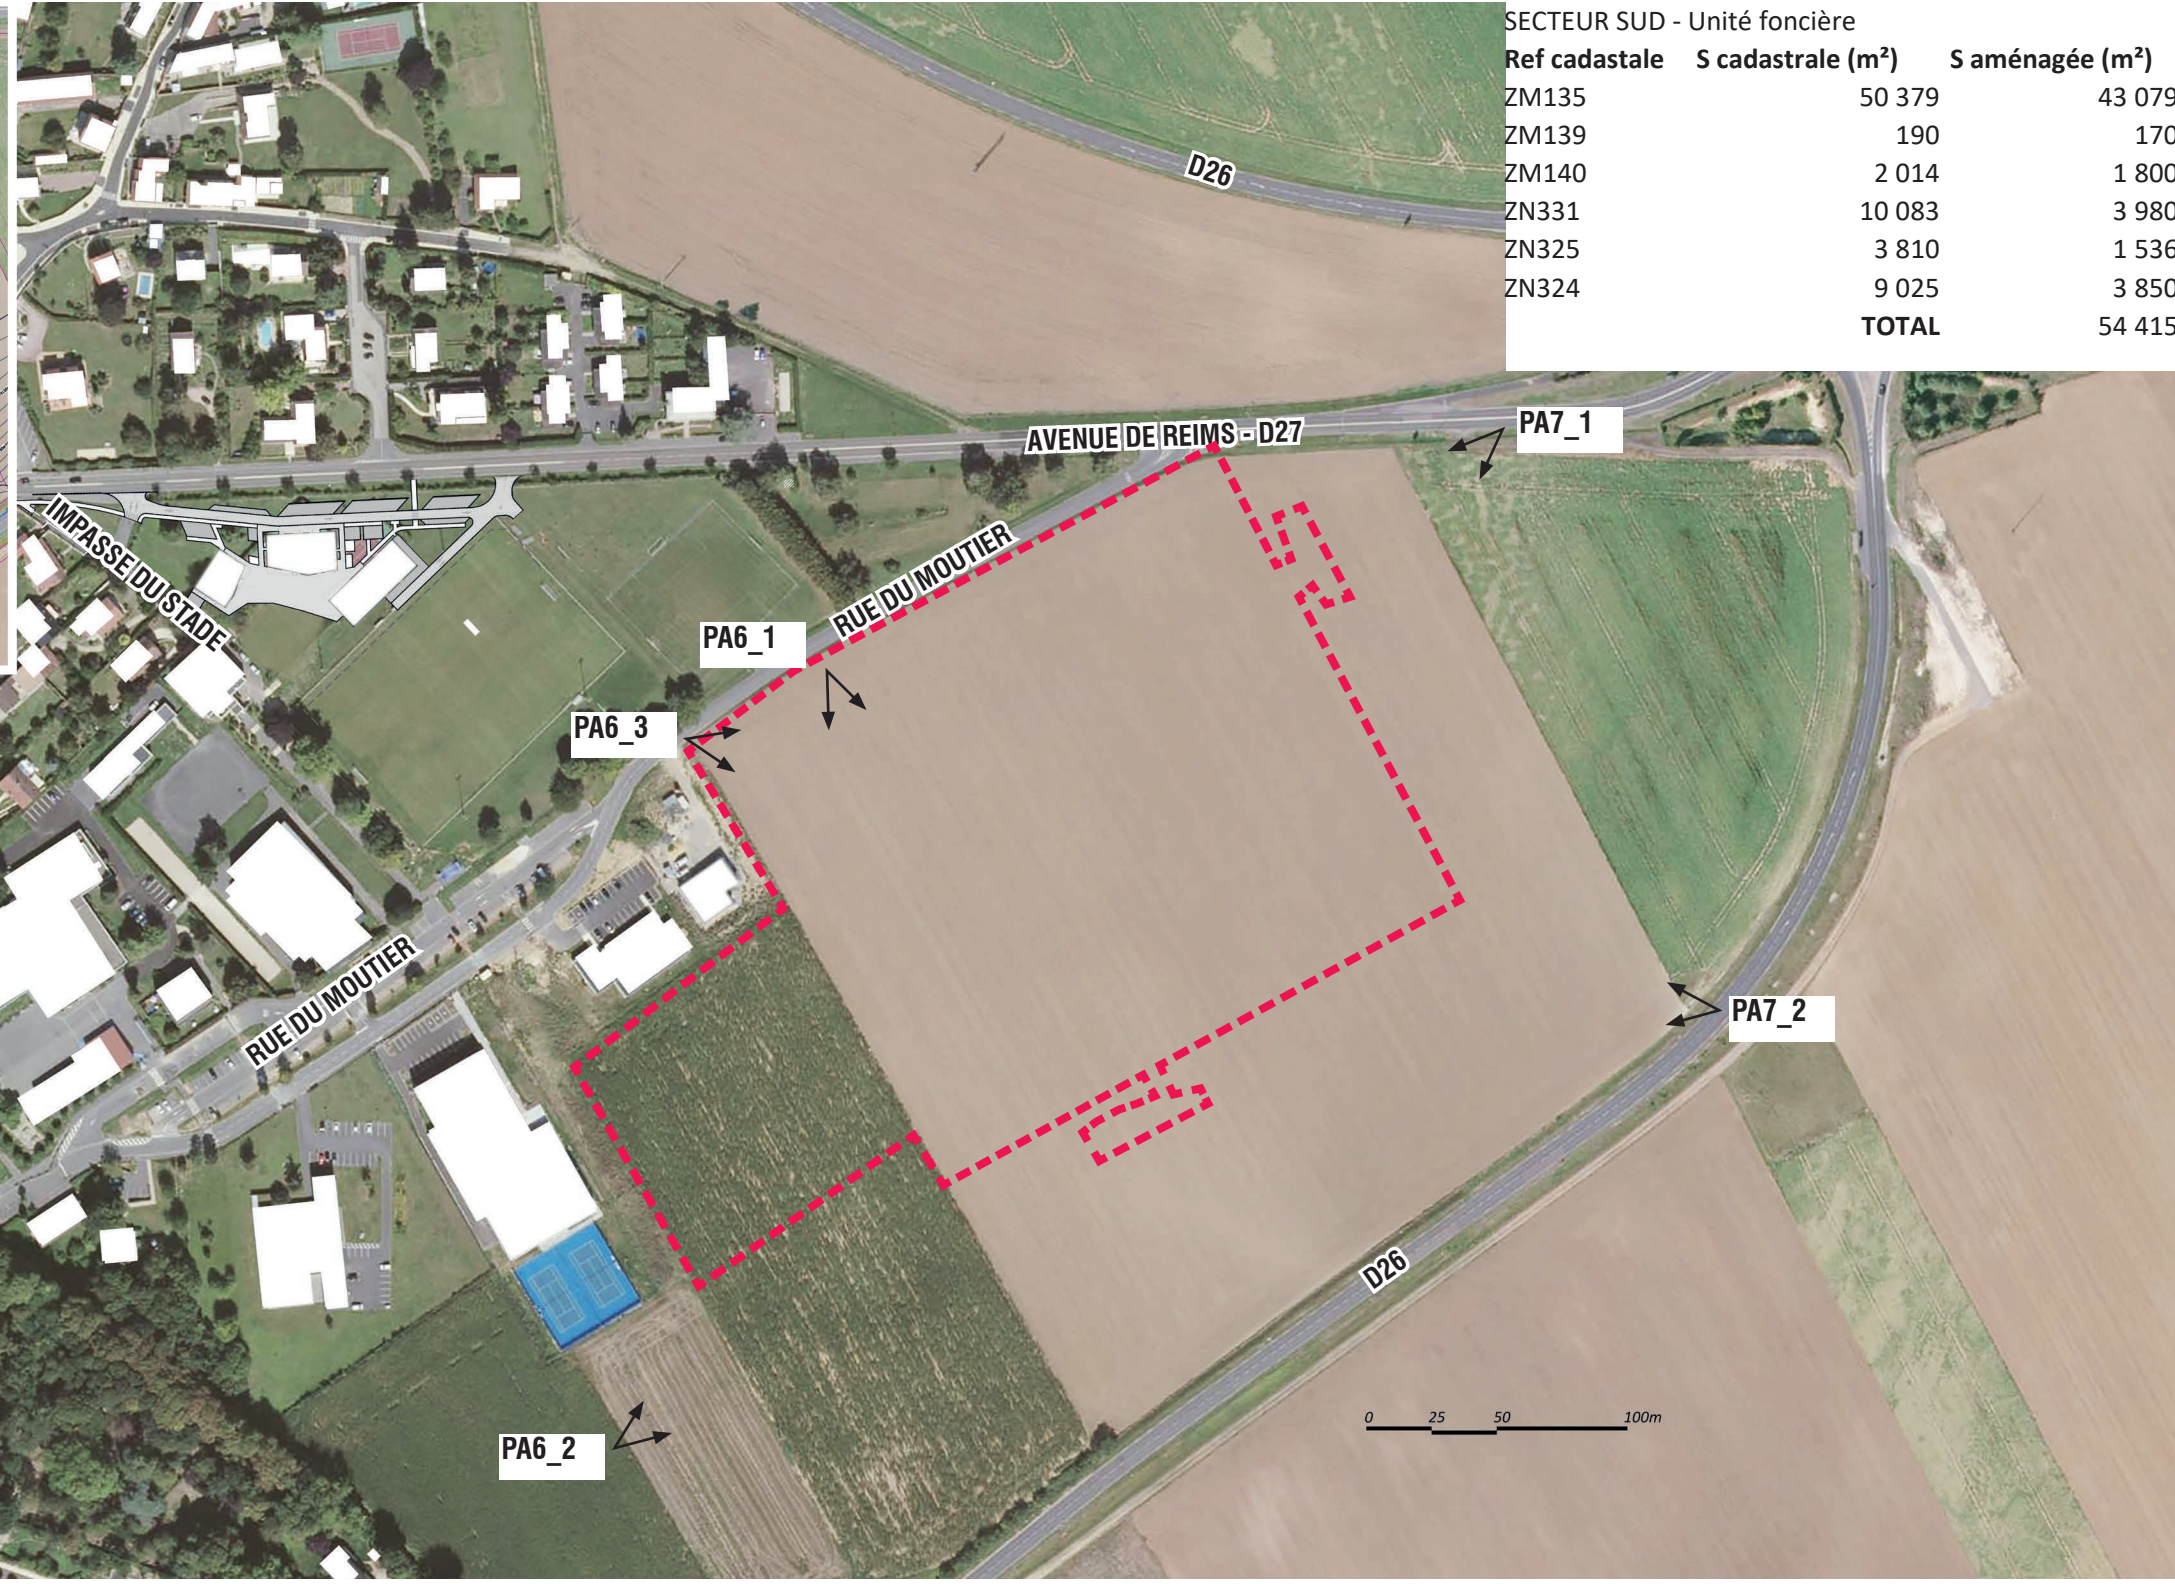

SECTEUR SUD - Unité foncière

Ref cadastrale	S cadastrale (m ²)	S aménagée (m ²)
ZM135	50 379	43 079
ZM139	190	170
ZM140	2 014	1 800
ZN331	10 083	3 980
ZN325	3 810	1 536
ZN324	9 025	3 850
TOTAL		54 415

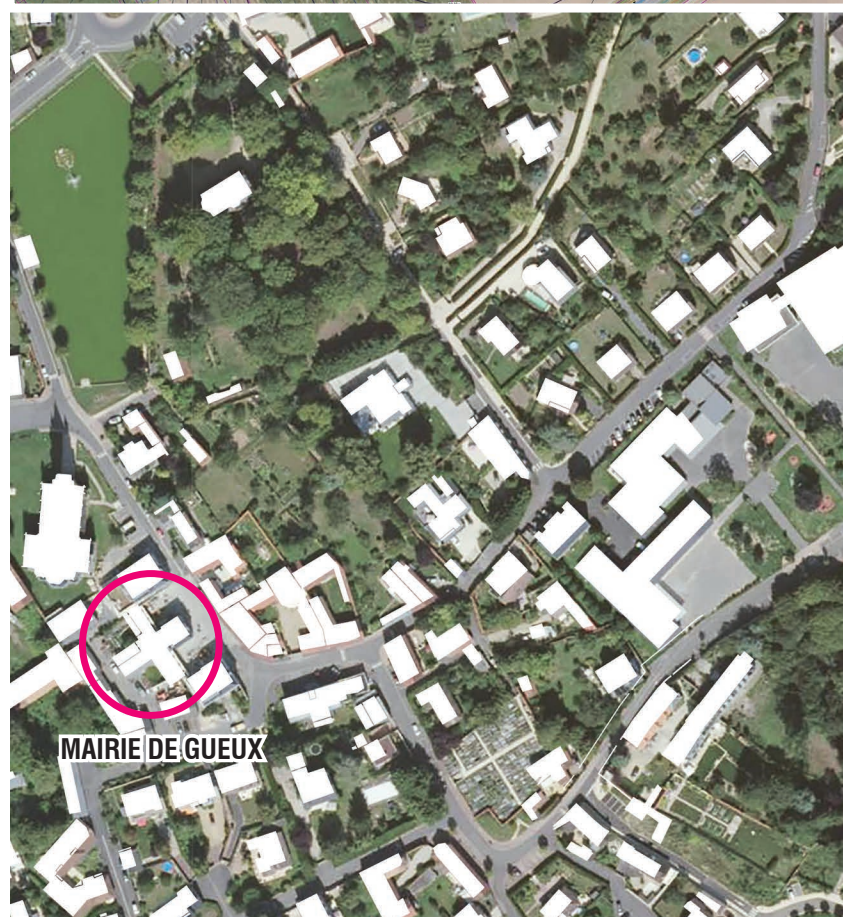

MAÎTRE D'OUVRAGE

COMMUNE DE GUEUX
4 rue de l'Eglise
51 390 GUEUX
TEL : 03 87 31 65 40



AGENCIA
3 rue du Président
Franklin Roosevelt - CS 20029
51 723 REIMS CEDEX



MAÎTRE D'OEUVRE

PAYSAGISTE - URBANISTE
SLG - PAYSAGE
48 rue du Général Leclerc
94 270 LE KREMLIN-BICETRE
TEL : 01 49 60 71 52



ARCHITECTE URBANISTE
NINJA
12 rue du Canal
57 700 HAYANGE
TEL : 03 55 84 00 04

BE VRD
BEREST
12 rue du Canal
57 700 HAYANGE
TEL : 03 55 84 00 04



BE ENVIRONNEMENT
GEREEA
30 rue des Vanneaux
57 155 Marly
TEL : 03 55 84 00 04

